



LINKS

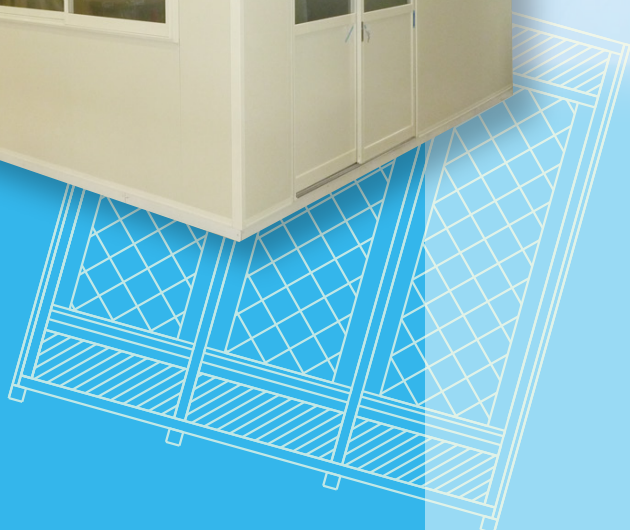

インドアハウス

インドアハウスは工場・倉庫・地下駐車場・
建築現場などで、フリースペースを用途、
目的に応じて、空間を自由自在に創造します。

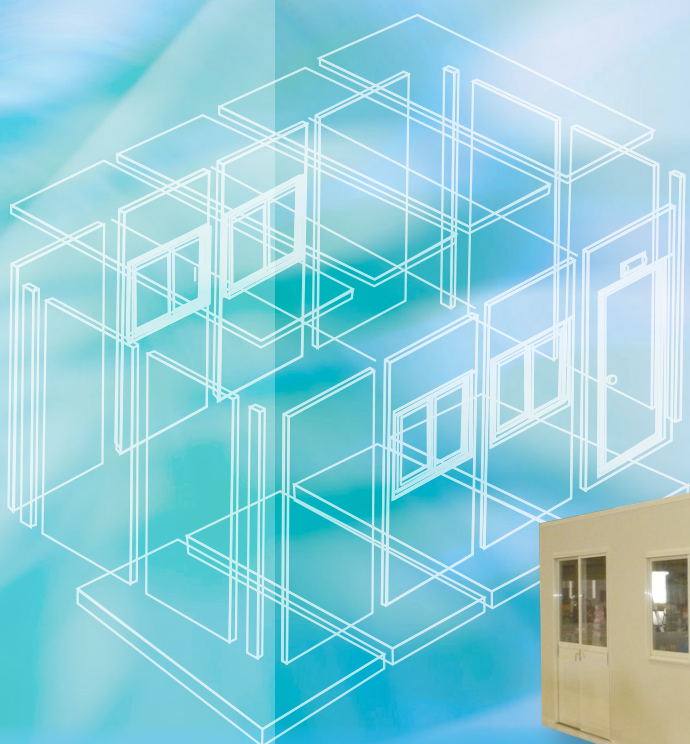


天井パネル&照明器具



室内間仕切&出入口

55坪

W:13500×D:13500×H:2700

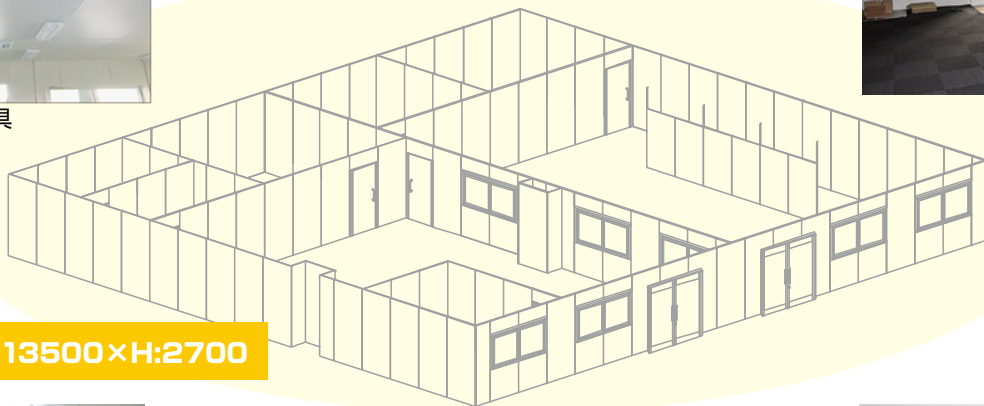

既存柱パネル化粧



天井コーナーアルミ柱




天井パネル



室内パーテーション



正面パネル&1800両開ドア&1800窓

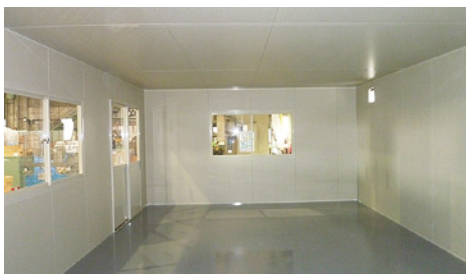


インドアハウス規格サイズ


W:5400×D:2400×H:2500

W:7200×D:3600×H:2500


W:9000×D:4500×H:2500

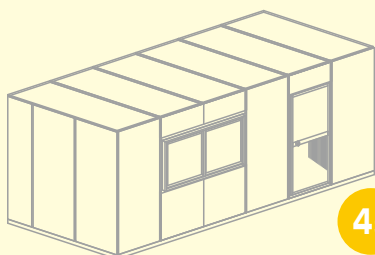


4坪

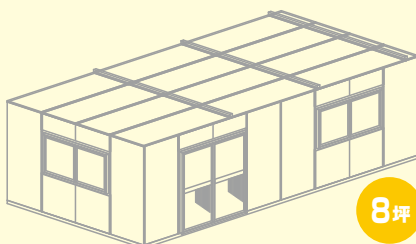

8坪

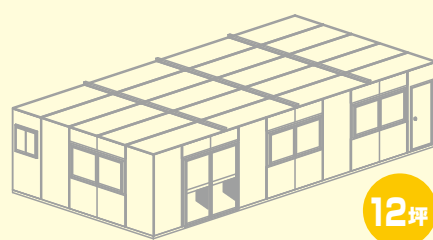

12坪

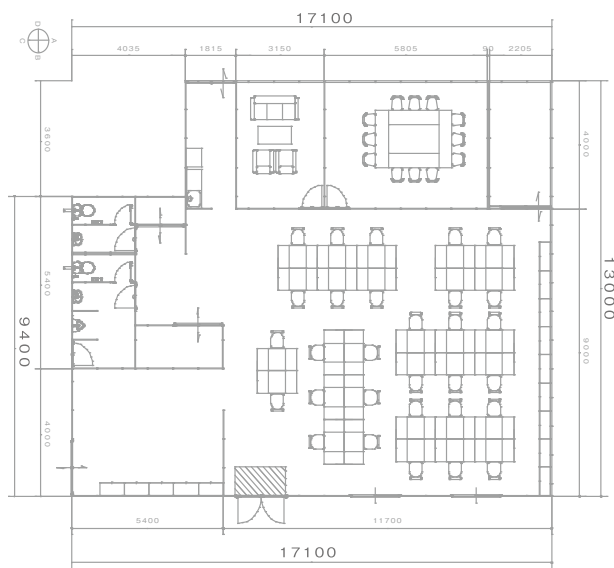

- ベースフレーム設置(レベル調整)
- 合板(900×1800×12)貼付け
- アルミジョイント材打付け
- 側面パネル(900×2400)建上
- 補強梁を通し天井パネルを入れる
- 建具、側面・天井パネルを入れる
- 建具を調整し完成

吊フック



名称	仕様
屋根パネル	両面亜鉛エンボス鋼板 t=0.27 高圧ウレタン注入パネル t=30
側面パネル	両面亜鉛エンボス鋼板 t=0.27 高圧ウレタン注入パネル t=30
ジョイント柱	アルミ押出成形アルマイト加工 t=1.5
出入口	引違戸:アルミサッシ枠 障子(透明硝子/パネル)
窓	引違窓:アルミサッシ枠 障子(透明硝子)
補強 梁	アルミジョイント材&角パイプ 60×30
吊フック	ワイヤーM6(M4)ターンバックル&アイボルト他
床 フレーム	スチール枠(1800×900)C型60×30×10 t=2.3(1.6)
床 仕上	合板(Fスター) t=12 捨てベニア t=4



20坪


W: 12600 × D: 5400 × H: 2500

桁間5400mm(3間)以上は吊フックが必要です。

床部分

インドアパーテーション

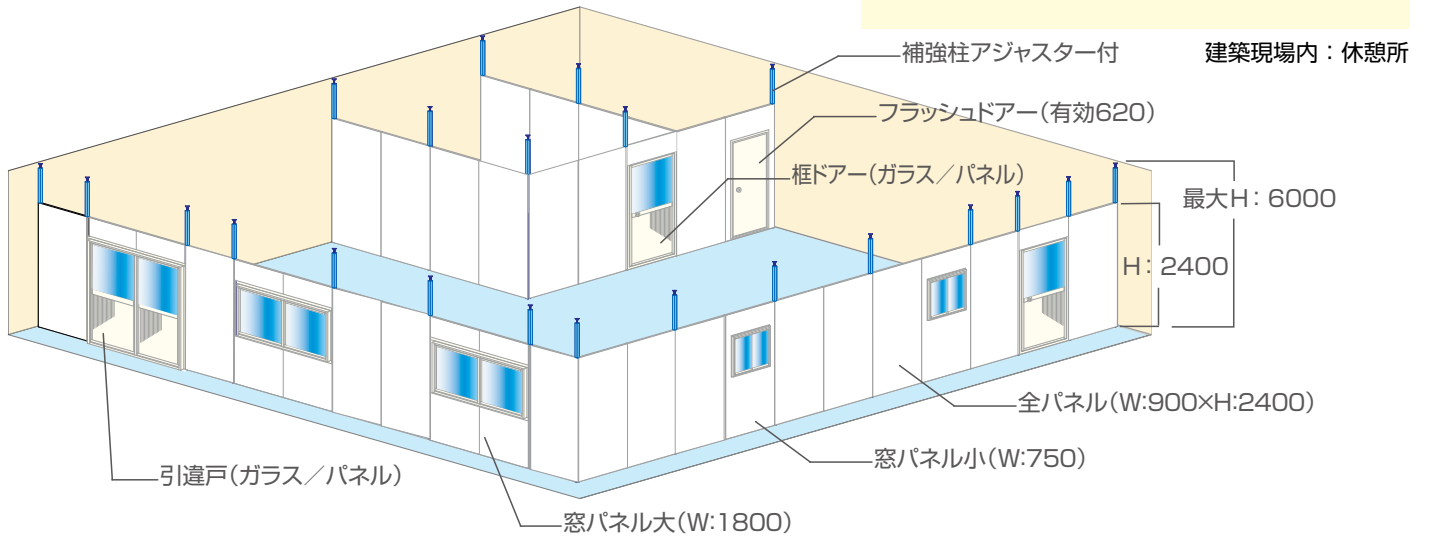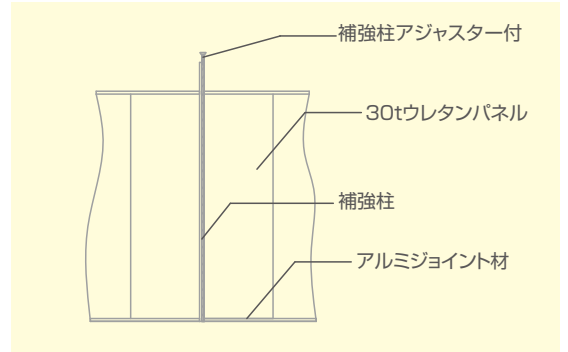


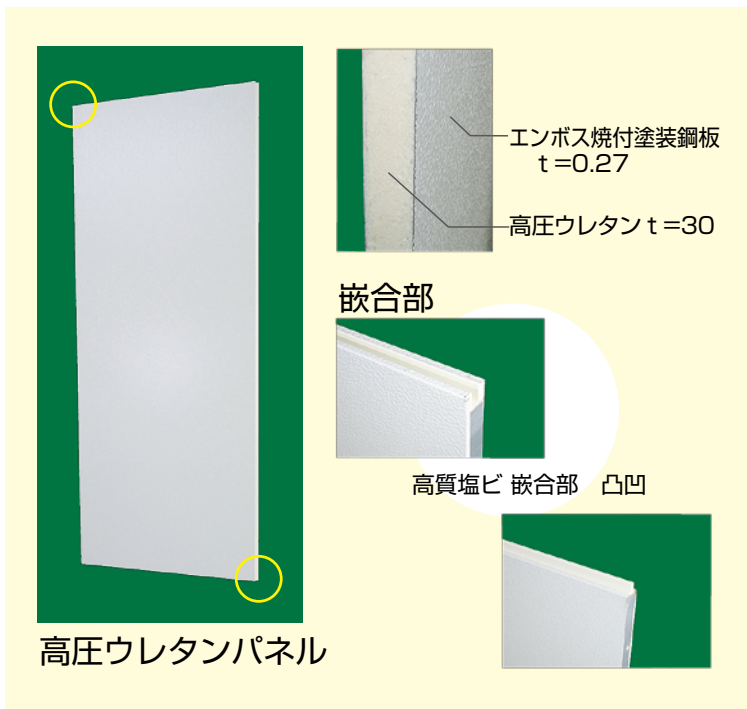

製品名		リンクパネル DW-1
パネル	表面材	エンボス焼付塗装鋼板 t=0.27
	芯材	高圧ウレタン t=30
	エッジ	高質塩ビ 嵌合部 凸凹
寸法	高さ	2400mm・2200mm
	巾	900mm・450mm
	パネル厚	30mm
	重量	15kg(H:2400)




製品名		リンクパネル DW-2 不燃パネル
パネル	表面材	エンボス焼付塗装鋼板 t=0.27
	芯材	水酸化アルミニウム紙 t=30
	エッジ	スチール製 嵌合部 凸凹
寸法	高さ	MAX 3000mm
	巾	200~900mm
	パネル厚	30mm
	重量	15kg(H:2400)
認定番号	NM-2299 (H21.04.03)	


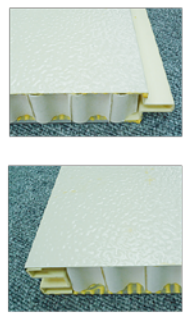


多彩なアルミジョイント材の組合せで、パネルとパネルを簡単に繋ぎます。

アルミジョイント材

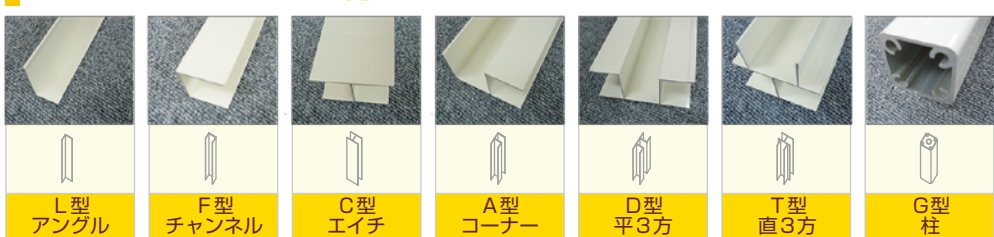




各種パネル・建具

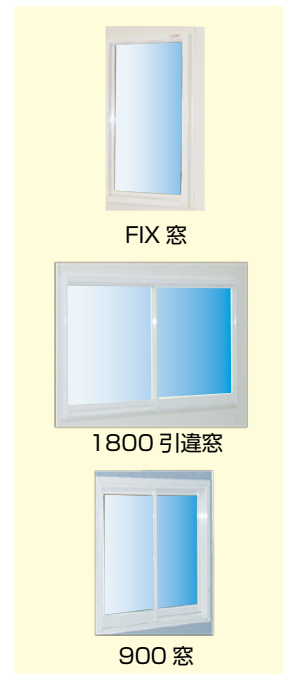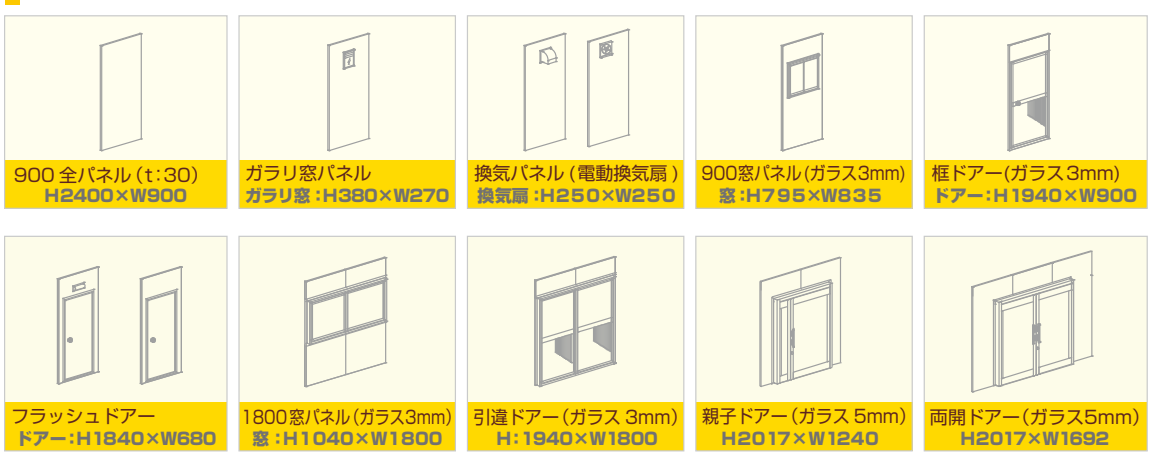

インドアーハウス&トイレブース



インドアーハウスとトイレブース・衛生器具の組合せで、
仮設トイレハウスを現地施工出来ます。

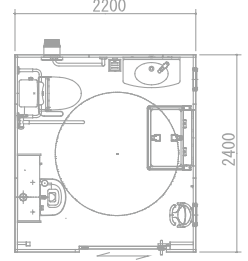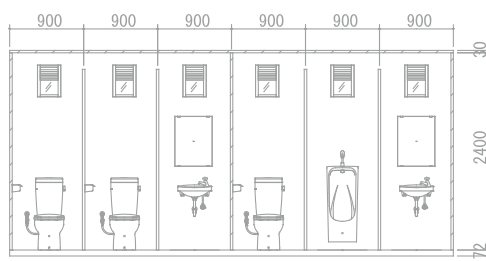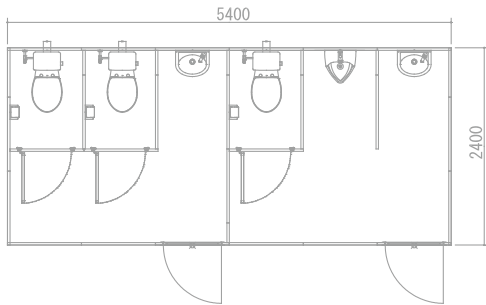

各種衛生器具

名称	仕様
ジョイント柱	アルミ押出成形 アルマイト加工 t=1.5
補強 梁	アルミジョイント材&角パイプ 60×30
屋根パネル	両面亜鉛エンボス鋼板 t=0.27 高圧ウレタン注入パネル t=30
壁パネル	両面亜鉛エンボス鋼板 t=0.27 高圧ウレタン注入パネル t=30
出入り口	引違戸:アルミサッシ枠 障子(透明ガラス/パネル)
窓	引違戸:アルミサッシ枠 障子(透明ガラス t=3)
ベースフレーム	両スチール製 60×30×10 1.6t 台板 12t+4t




名称	仕様	型式
洋式便器	腰掛式タンク密結形便器 陶器製	CS670BP
ロータンク	防露式密結形ロータンク 陶器製	SH671BA
便座	普通便座蓋付 プラスチック製	TC291
紙巻部	アイボリー プラスチック製	YH50
小便器	ストール型水洗便器 低リップ製	UHF500
給水栓	フラッシュバルブ	TG600PNX
手洗器	平付手洗器 陶器製	L30
給水栓	単水栓	T250UN
鏡	化粧鏡 300×450	YM3045A





トイレブースは建築現場、仮設校舎などのプレハブハウス内やユニットハウス内でレンタル商品として、幅広く利用されています。

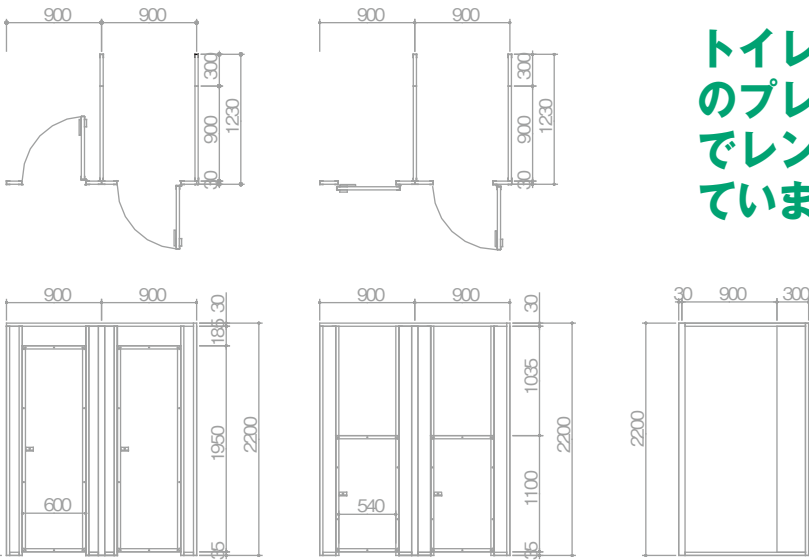

規格ドア H:2200 幼児用ドア H:1100 側面パネル H:2200



スライドロック



ヒンジ



スライドロック



サポート

製品名		インドアトイレブース	
リンクパネル (DW-1) 色:アイボリー	表面材	エンボス焼付鋼板 t=0.27	
	芯材	高圧ウレタン t=30	
	エッジ	硬質塩ビ製 嵌合部 凸凹	
寸法	高さ	2200mm	
	規格巾	900mm 450mm 他	
	パネル厚	30mm 嵌合部 凸凹	
ドアパネル 色:アイボリー	表面材	エンボス焼付鋼板 t=0.27	
	芯材	高圧ウレタン t=30	
	エッジ	アルミ製 アルマイト加工	
寸法	丁番	グレビティヒンジ	
	鍵	スライドロック 表示付	
	パネル厚	30mm	
	高さ 一般用	1950mm	
	高さ 幼児用	1100mm	
ジョイント柱	アルミ押出成形 アルマイト加工 t=1.5		



アレンジパネルハウス K型

自由な拡張性で大きさ自由自在、パネル・建具の差替えて間取りが簡単レイアウト出来ます。

KJW-24型

妻桁24 連棟 47㎡

D5400×W8800×H2330



■ 妻側 (900ピッチ) には、

- ・小窓 (900)
- ・フラッシュドアー
- ・換気扇パネル、全パネル

が設置できます。

■ 桁側 (2200ピッチ) には、


- ・大窓 (1800)、小窓 (900)
- ・引違戸、框ドア
- ・フラッシュドアー
- ・換気扇パネル、全パネル

が設置できます。

KJW36 連棟 (5400×13200) 迄は、柱等はありません。



室内：長尺シート貼り

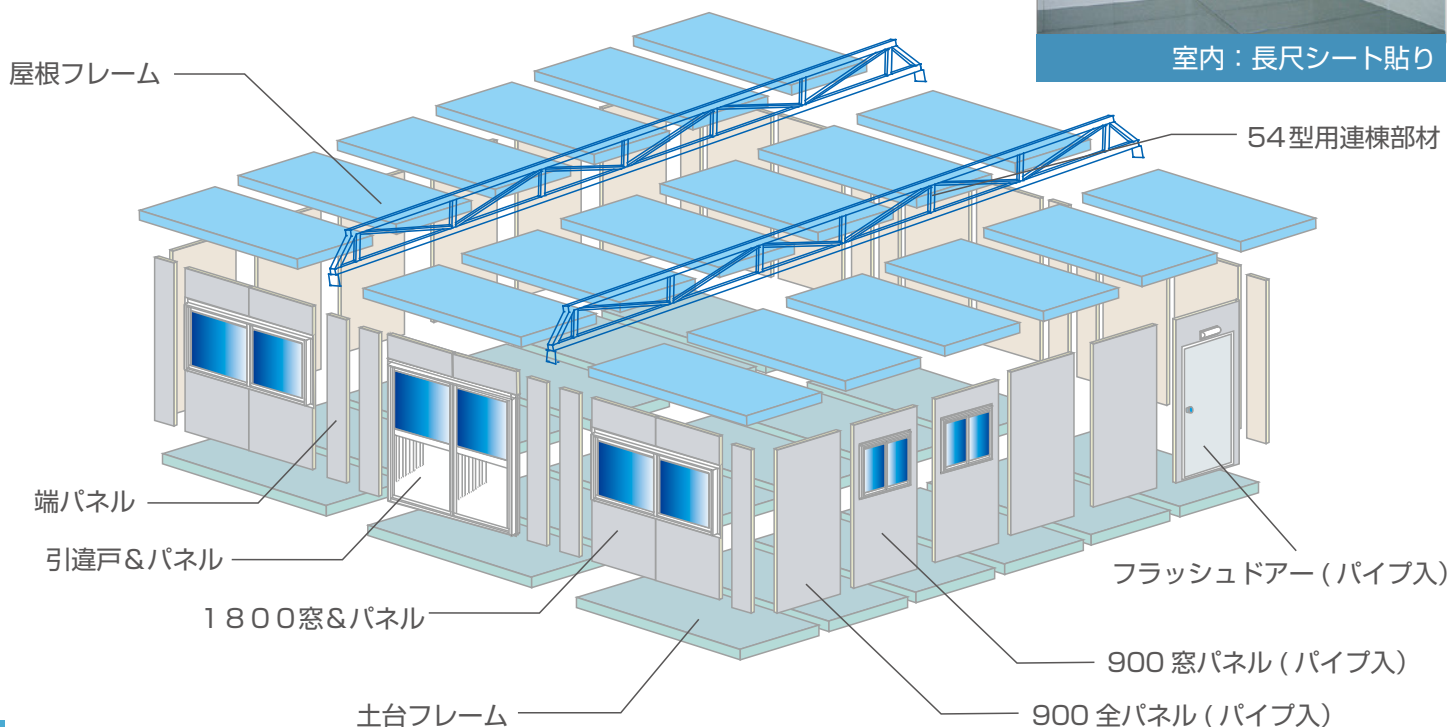

特長

- 新連結方法で妻・桁連棟も簡単です。
- ノックダウンだから移動も組立も簡単。
- 大型車、クレーン車の入らない場所でも設置可能。
- 断熱ウレタンパネルで室内快適。
- 壁パネルは自由に差し替え可能。
- 窓・入口など御希望のままにレイアウト。
- 床は耐水シート張り。
- 壁面は錆にも強い亜鉛カラーエンボス鋼板。
- 別売り室内パーテーションで間仕切りも簡単。
- 室内排水構造で室内の水洗いも可能。
- ヤードでの収納もスペースを取りません。
- 輸送コストの削減。


ご注意

- ◆ アレンジパネルハウスのK型は1階平屋仕様です。絶対に2階建てにしないで下さい。
- ◆ 風の強い場所では、ワイヤーなどで必ず耐風養生をして下さい。
- ◆ 積雪地域での使用の場合は、予め積雪対策をするか、積雪仕様のハウスを指定してお求め下さい。




K型単棟(基本型)

D2200×W900×H2330

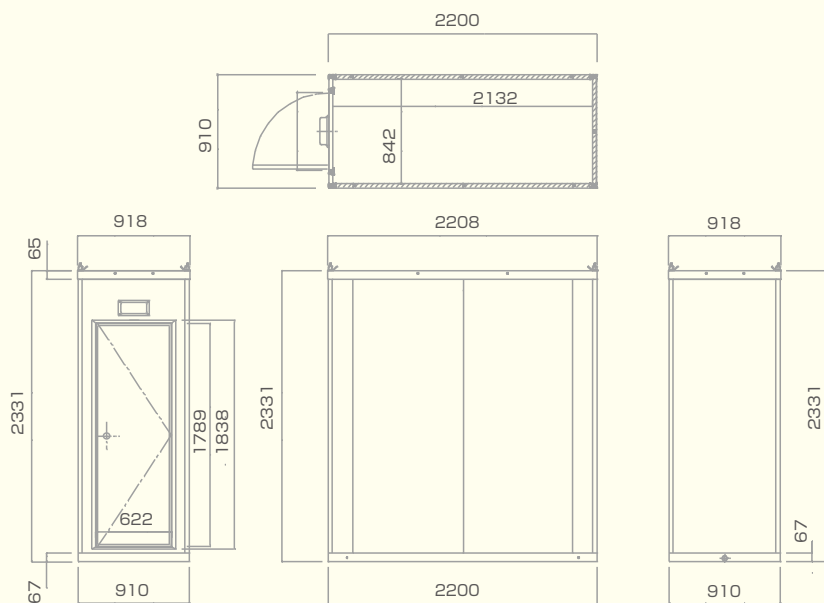


名称	仕様
本体骨材料	本軽量軽鋼&亜鉛曲鋼板
本体骨組構造	ノックダウン構造
屋根パネル	両面亜鉛エンボス鋼板貼り 高圧ウレタン注入パネル30t
壁パネル	両面亜鉛エンボス鋼板貼り 高圧ウレタン注入パネル30t
ドアパネル	アルミサッシュ フラッシュドア
床	耐水合板15t 耐水シート貼り溝 排水構造(ドレーン付)

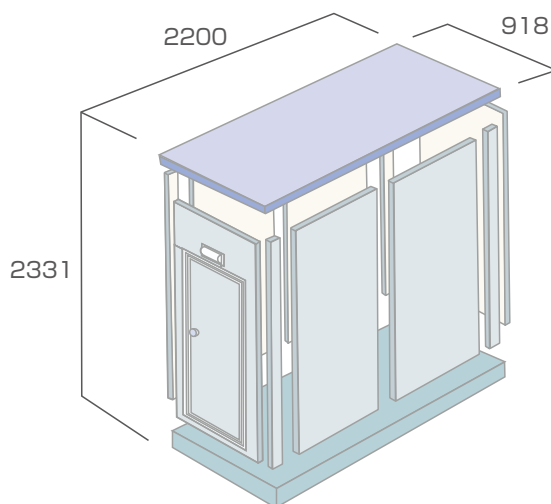


※電気工事は、オプションとなります。

アレンジパネルハウス K型


K-1型

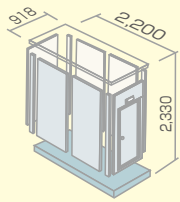


K-2型

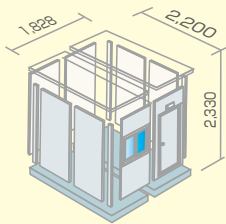


K-3型

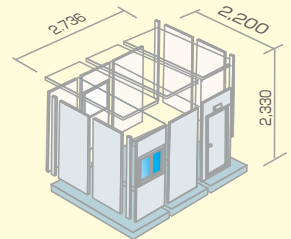


K-4型

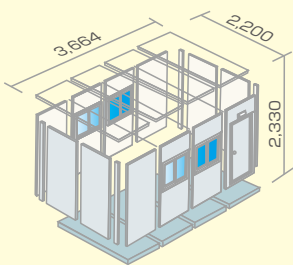

K-5型

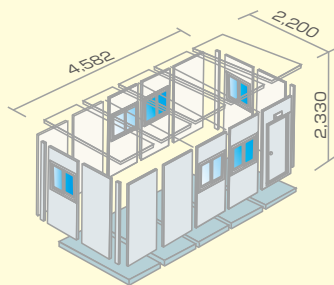

KJ-8型

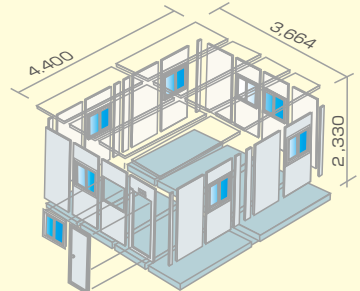


K型は自由設計のフレキシブルハウスです


物置から事務所まで、妻桁自由な大きさに連棟追加接続が可能です。
ビルの屋上、地下駐車場、マンション駐車場、学校中庭等ユニック車の入らない場所でも、
手運びで搬入、現地での組立も簡単です。




◎アレンジパネル K型 (事務所・休憩所・倉庫)

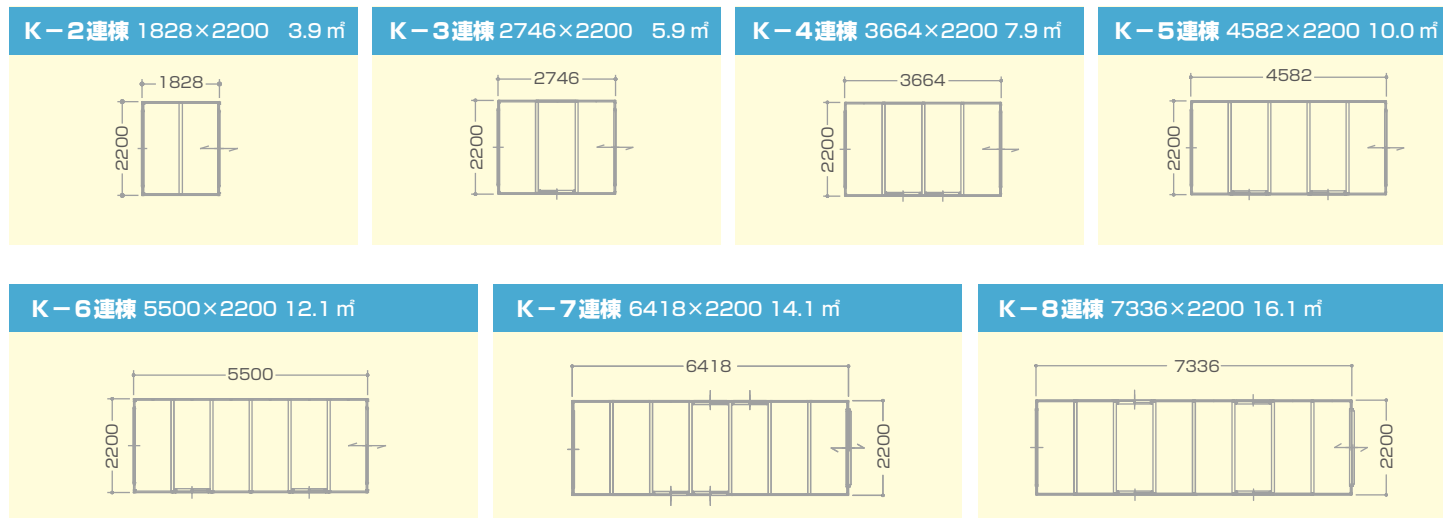


◎アレンジパネル KJ型 (事務所・休憩所・倉庫)

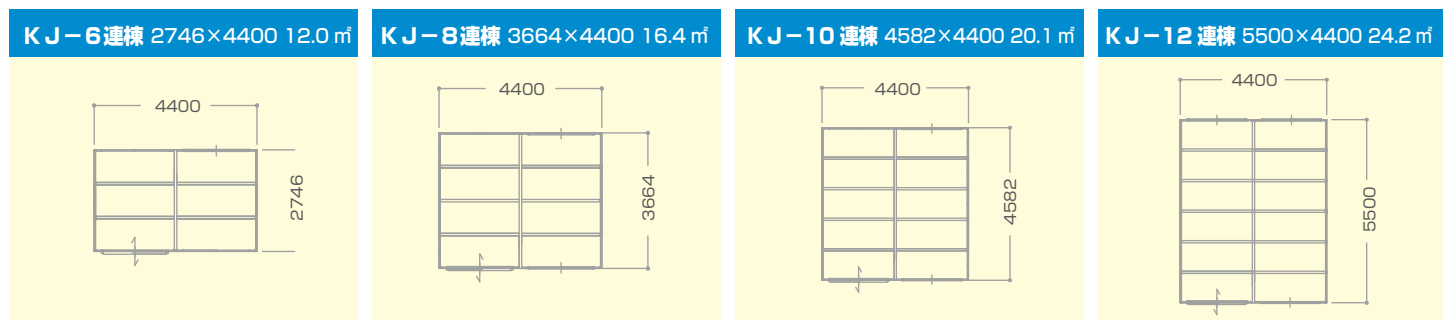

◎アレンジパネル KJW型 (事務所・休憩所・倉庫)

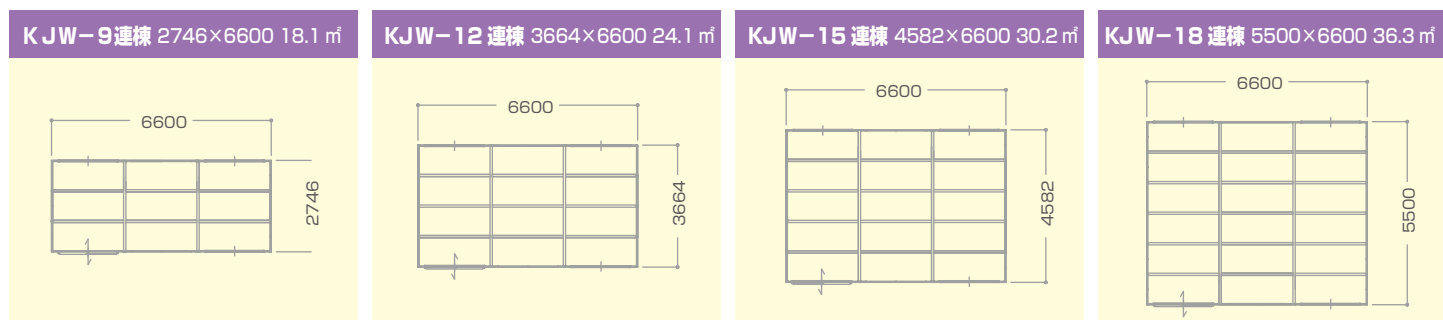

◎アレンジパネルK型 (各仕様)

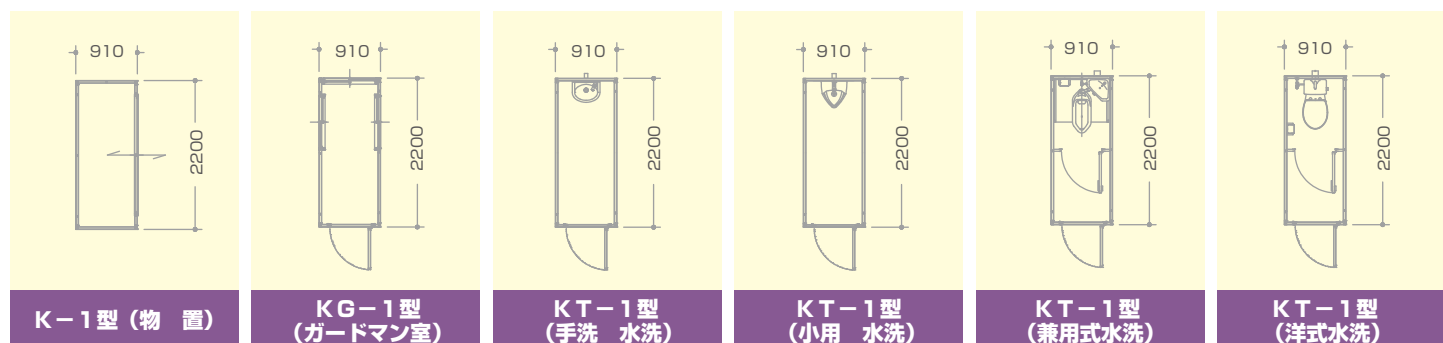



株式会社リンクス

本社 〒664-0842 兵庫県伊丹市森本5丁目93-2
TEL: 072-772-8788 FAX: 072-772-8876
E-mail : links@hyogo.email.ne.jp

神戸資材センター 兵庫県神戸市北区有野町二郎 513

<http://www.links-i.com>

インドアハウス リンクス

検索 Click!

お問い合わせは

※カタログの色は製品と多少異なる場合があります。製品改良の為、予告なく仕様変更する事があります。